


Weitergabe sowie Vervielfältigung dieser Unterlage, Verwertung ihres Inhaltes nicht gestattet, soweit nicht ausdrücklich zugestanden. Zuwiderhandlungen verpflichten zum Schadensersatz. Alle Rechte vorbehalten, insbesondere für den Fall der Patenterteilung oder GM-Eintragung.

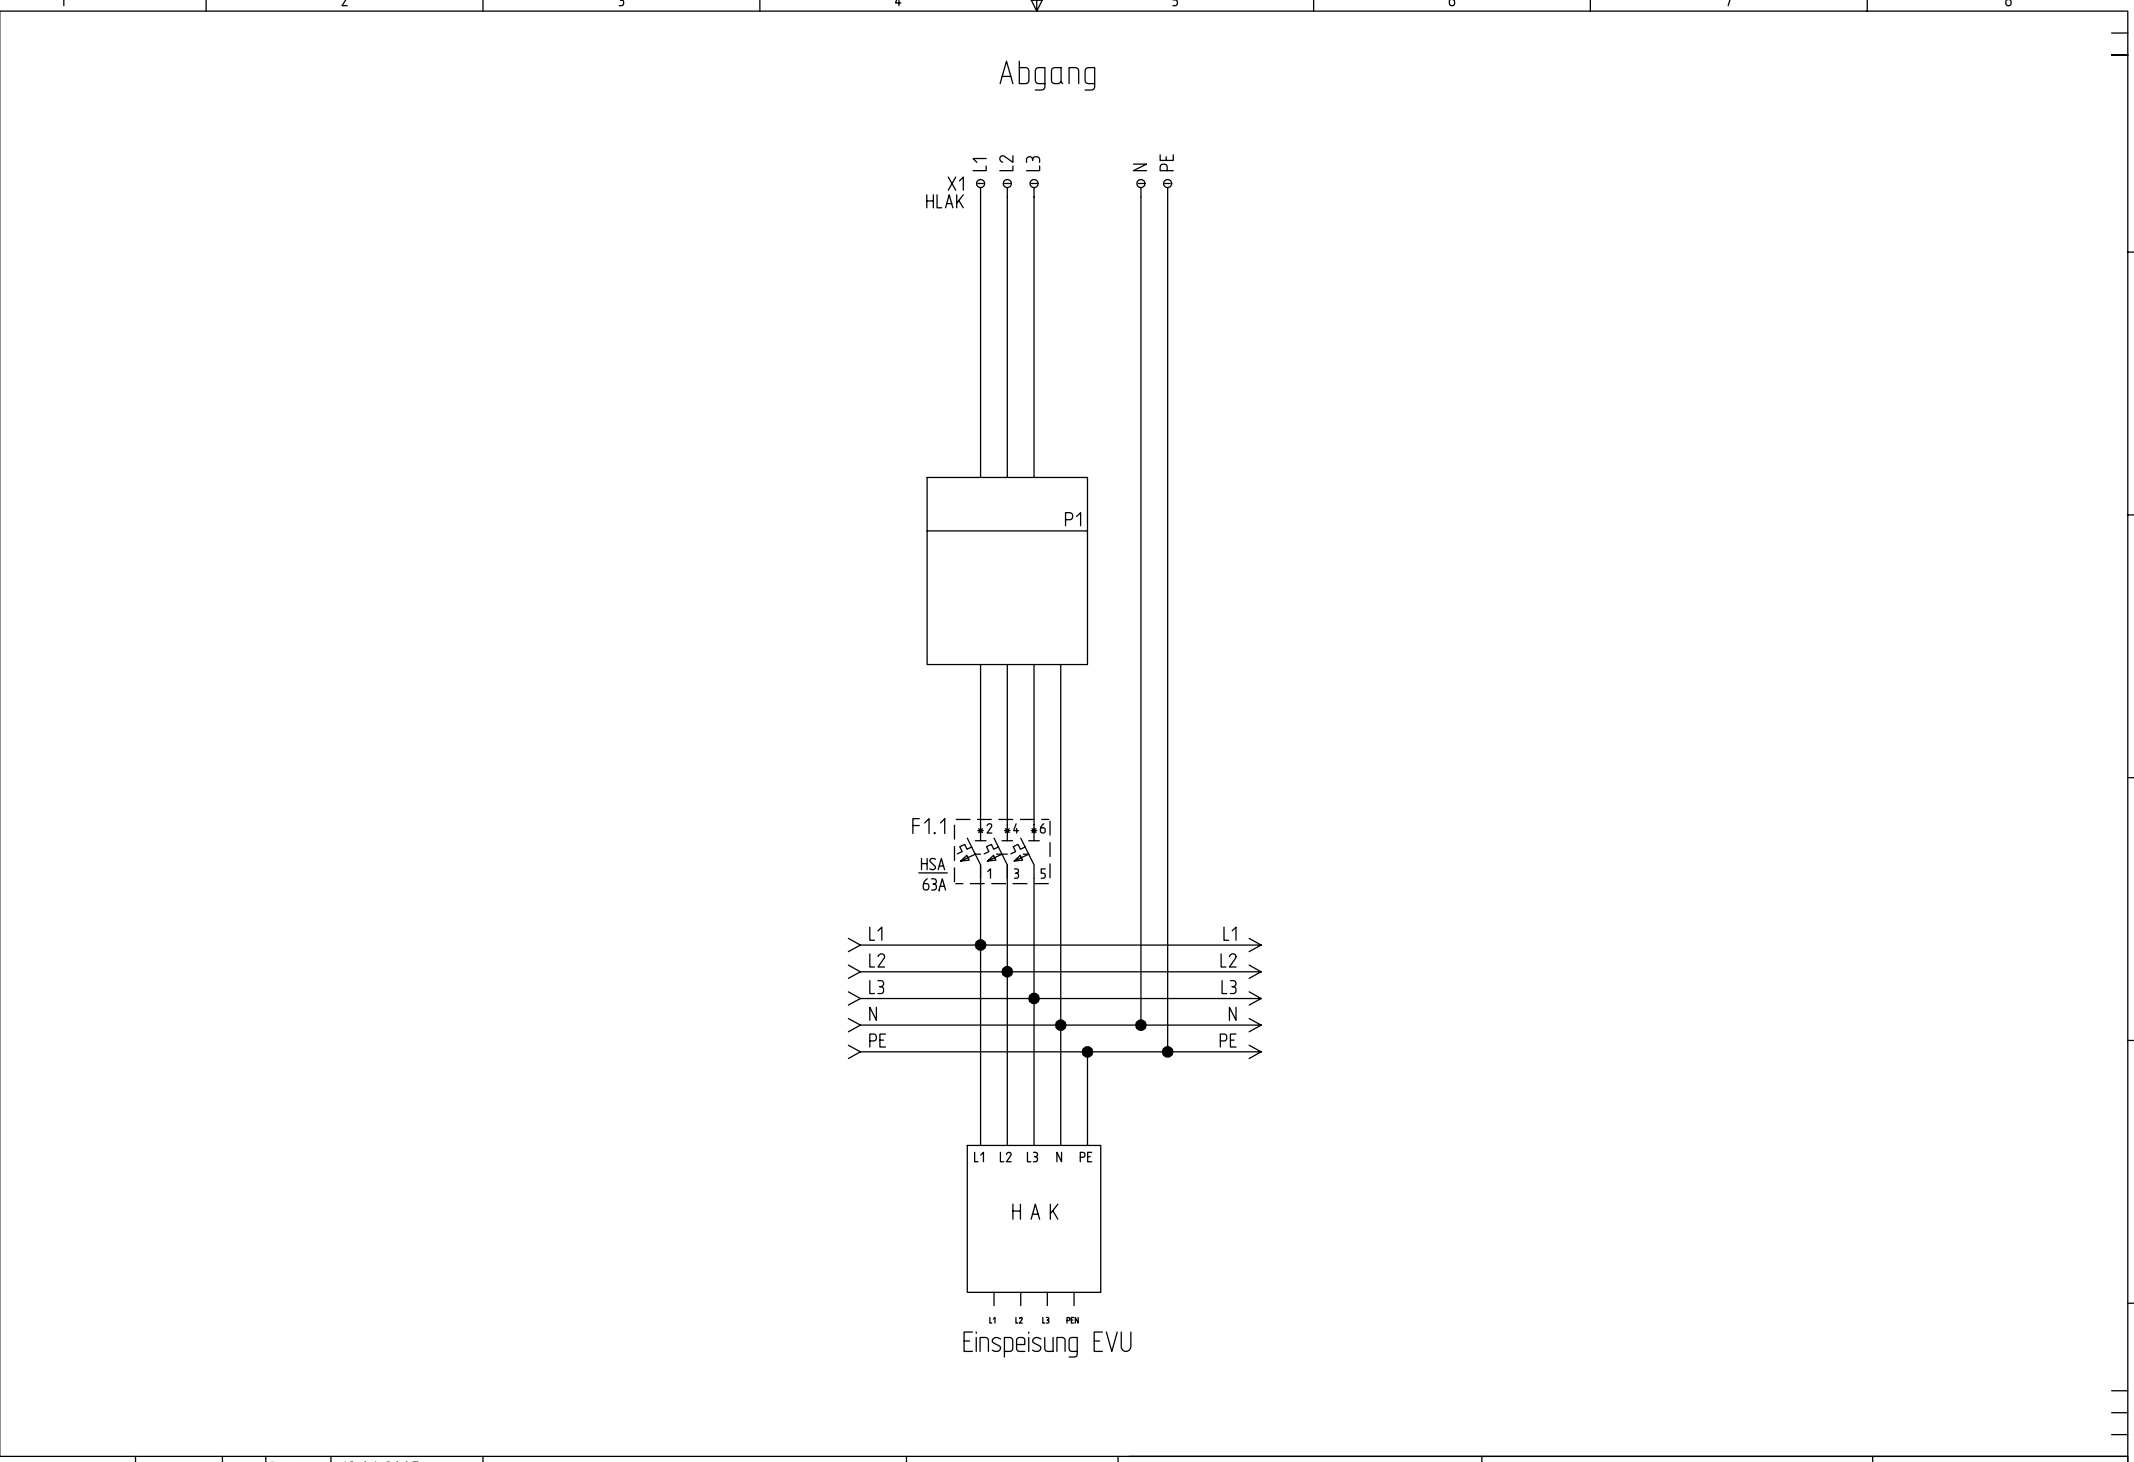

				Datum	18.06.2005	Zähleranschlussstule ZAS-S-1-PV00		uesa GmbH Uebigau Gewerbepark-Nord 7 04938 Uebigau-Wahrenbrück		E.ON edis AG		Stromlaufplan		=				
				Bearb.	A.Donath									+				
				Gepr.	A.Pissoke													
Zust.	Aenderung	Datum	Name	Norm	Urspr.	Ers.f.	Ers.d.			.cpj	M:\MB2_Zeichnungen\Documentation\Zeichnung Fertigung ZAS-S-1-PV00_s		Blatt: 1					
CADdy++XP / UESA-CAD		2			3		4		5		6		7		8		1	Bl