


Weitergabe sowie Vervielfältigung dieser Unterlage, Verwertung ihres Inhaltes nicht gestattet, soweit nicht ausdrücklich zugestanden. Zuwiderhandlungen verpflichten zum Schadensersatz. Alle Rechte vorbehalten, insbesondere für den Fall der Patenterteilung oder GM-Eintragung.

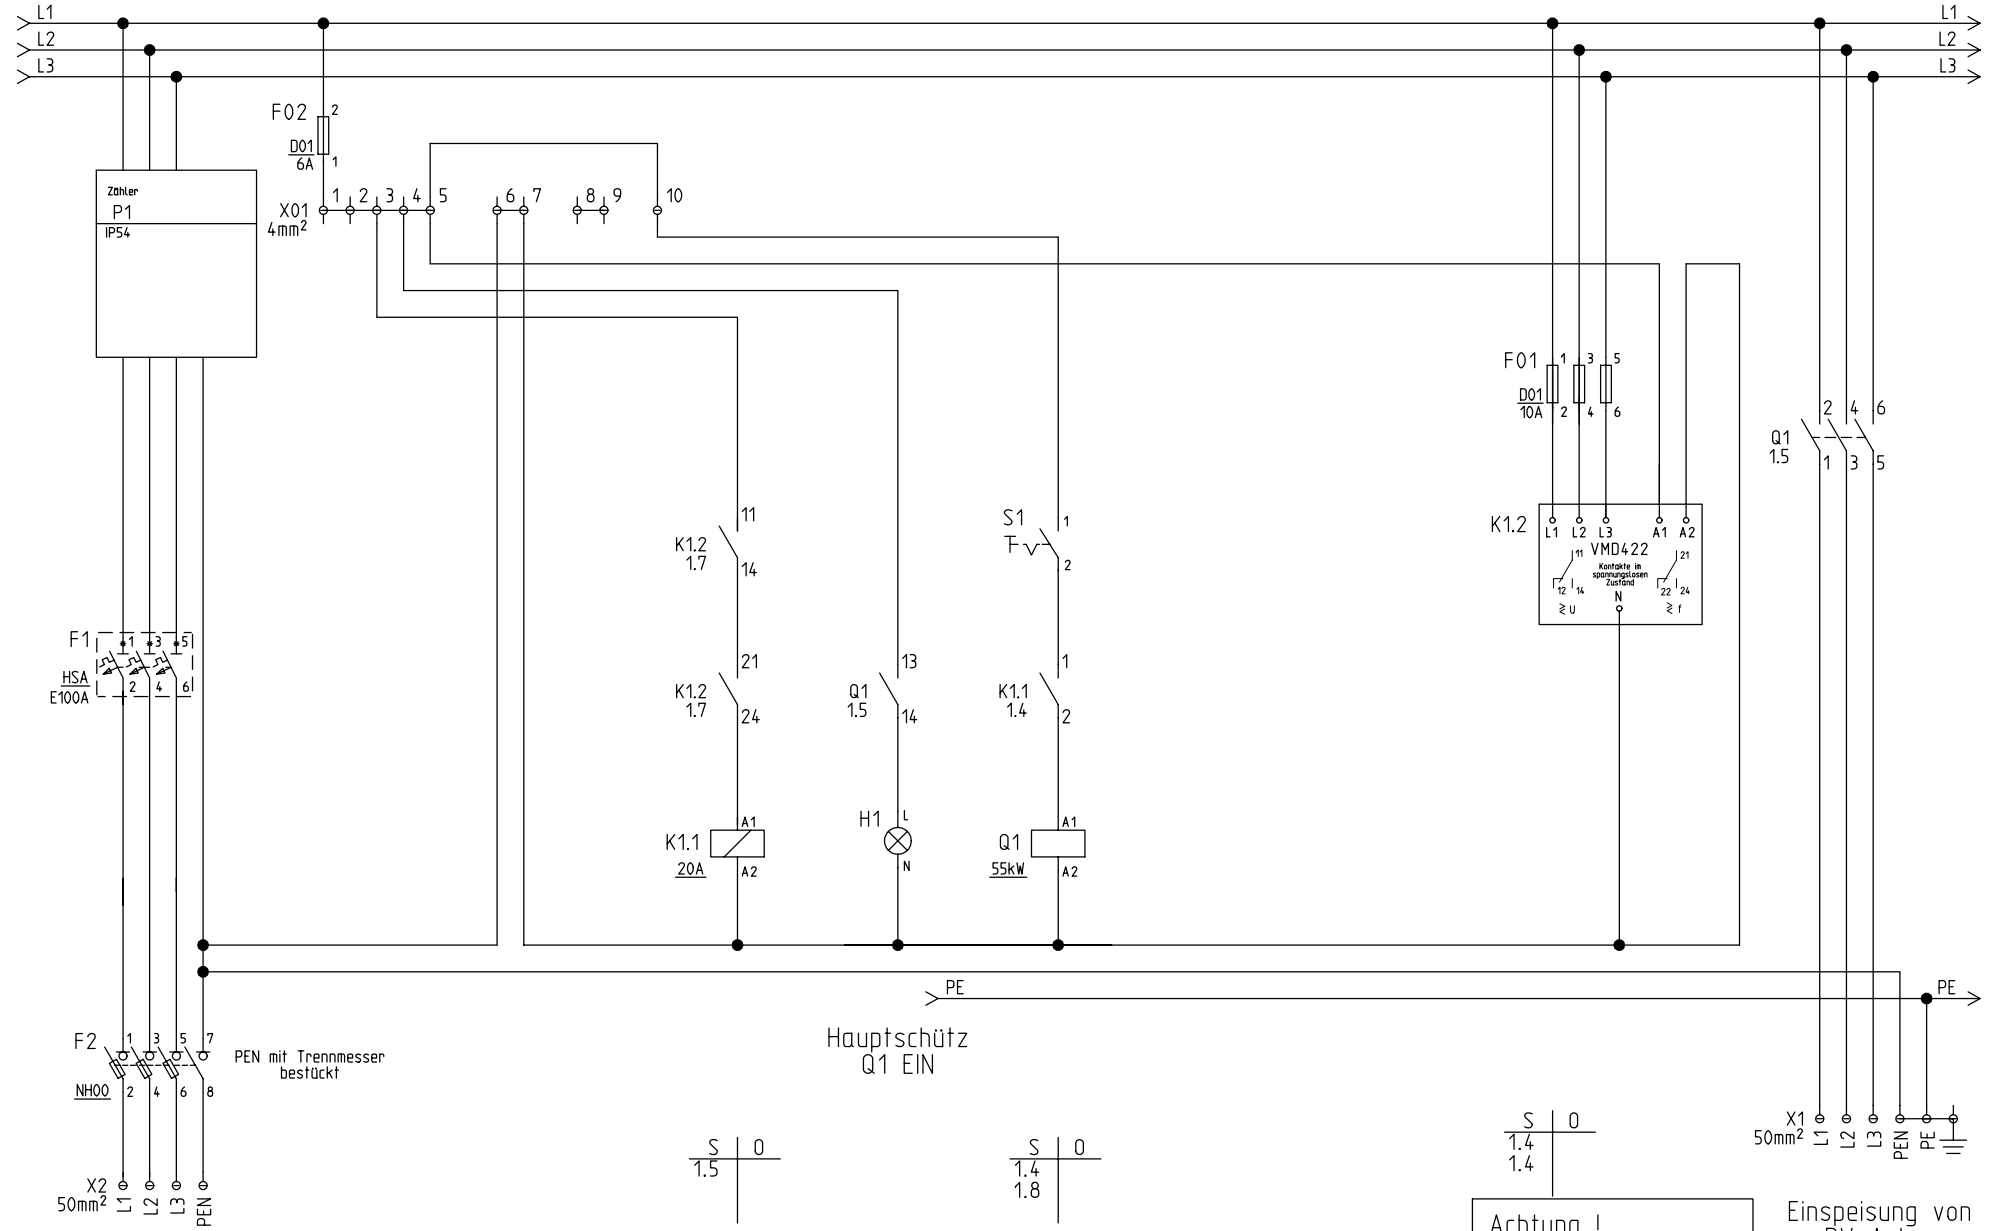

Achtung !
 Der Anlagenerrichter/ Betreiber ist für die Einhaltung der Schutzmaßnahme verantwortlich!
 Die Schutzmaßnahme muß auch nach der atypischen Trennung vom EVU-Netz (F2) gewährleistet sein!

Einspeisung von PV Anlage
 optional: Anschluss als TNS möglich

Zust.		Aenderung	Datum	Name	Norm	AD/ N. D.	Urspr.	Ers.f.	Ers.d.	E.ON edis AG	Stromlaufplan		=	Blatt: 1
			15.10.2009	C.Gollasch							.cpj	M:\MB2_Zeichnungen\2009	+	1 Bl.
CADdy++XP / UESA-CAD												ZAS-S-1-PV14_s		