

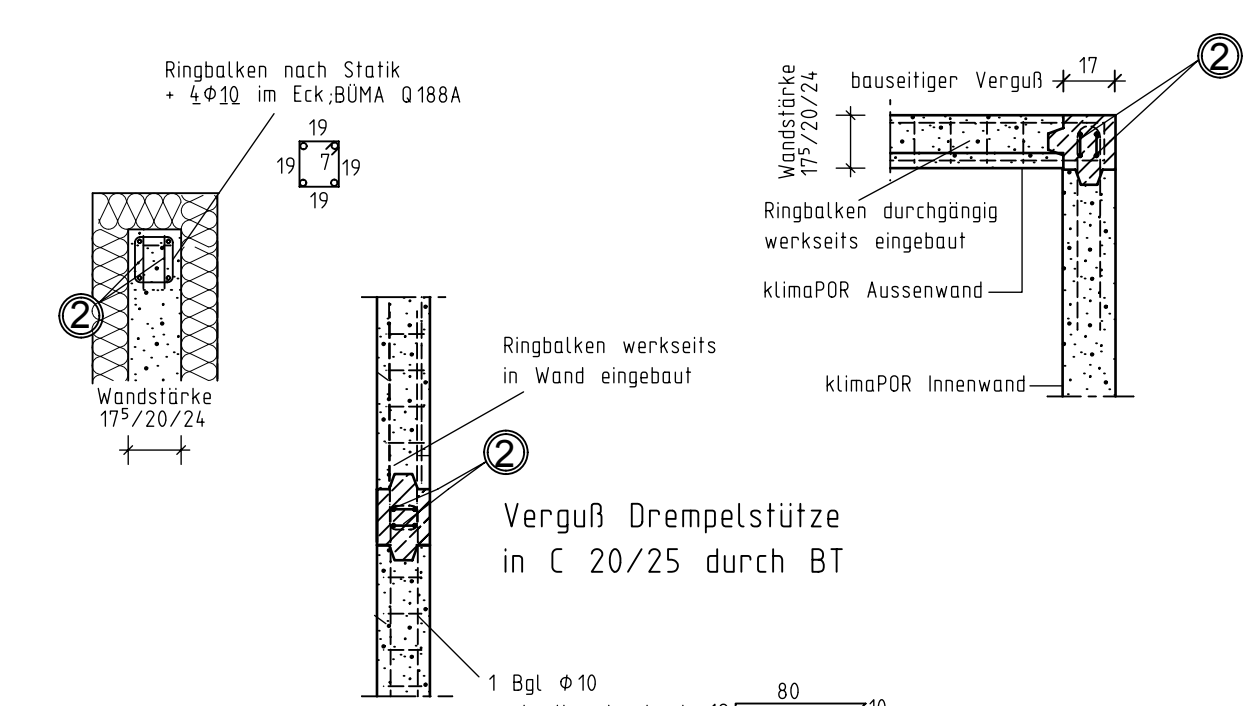
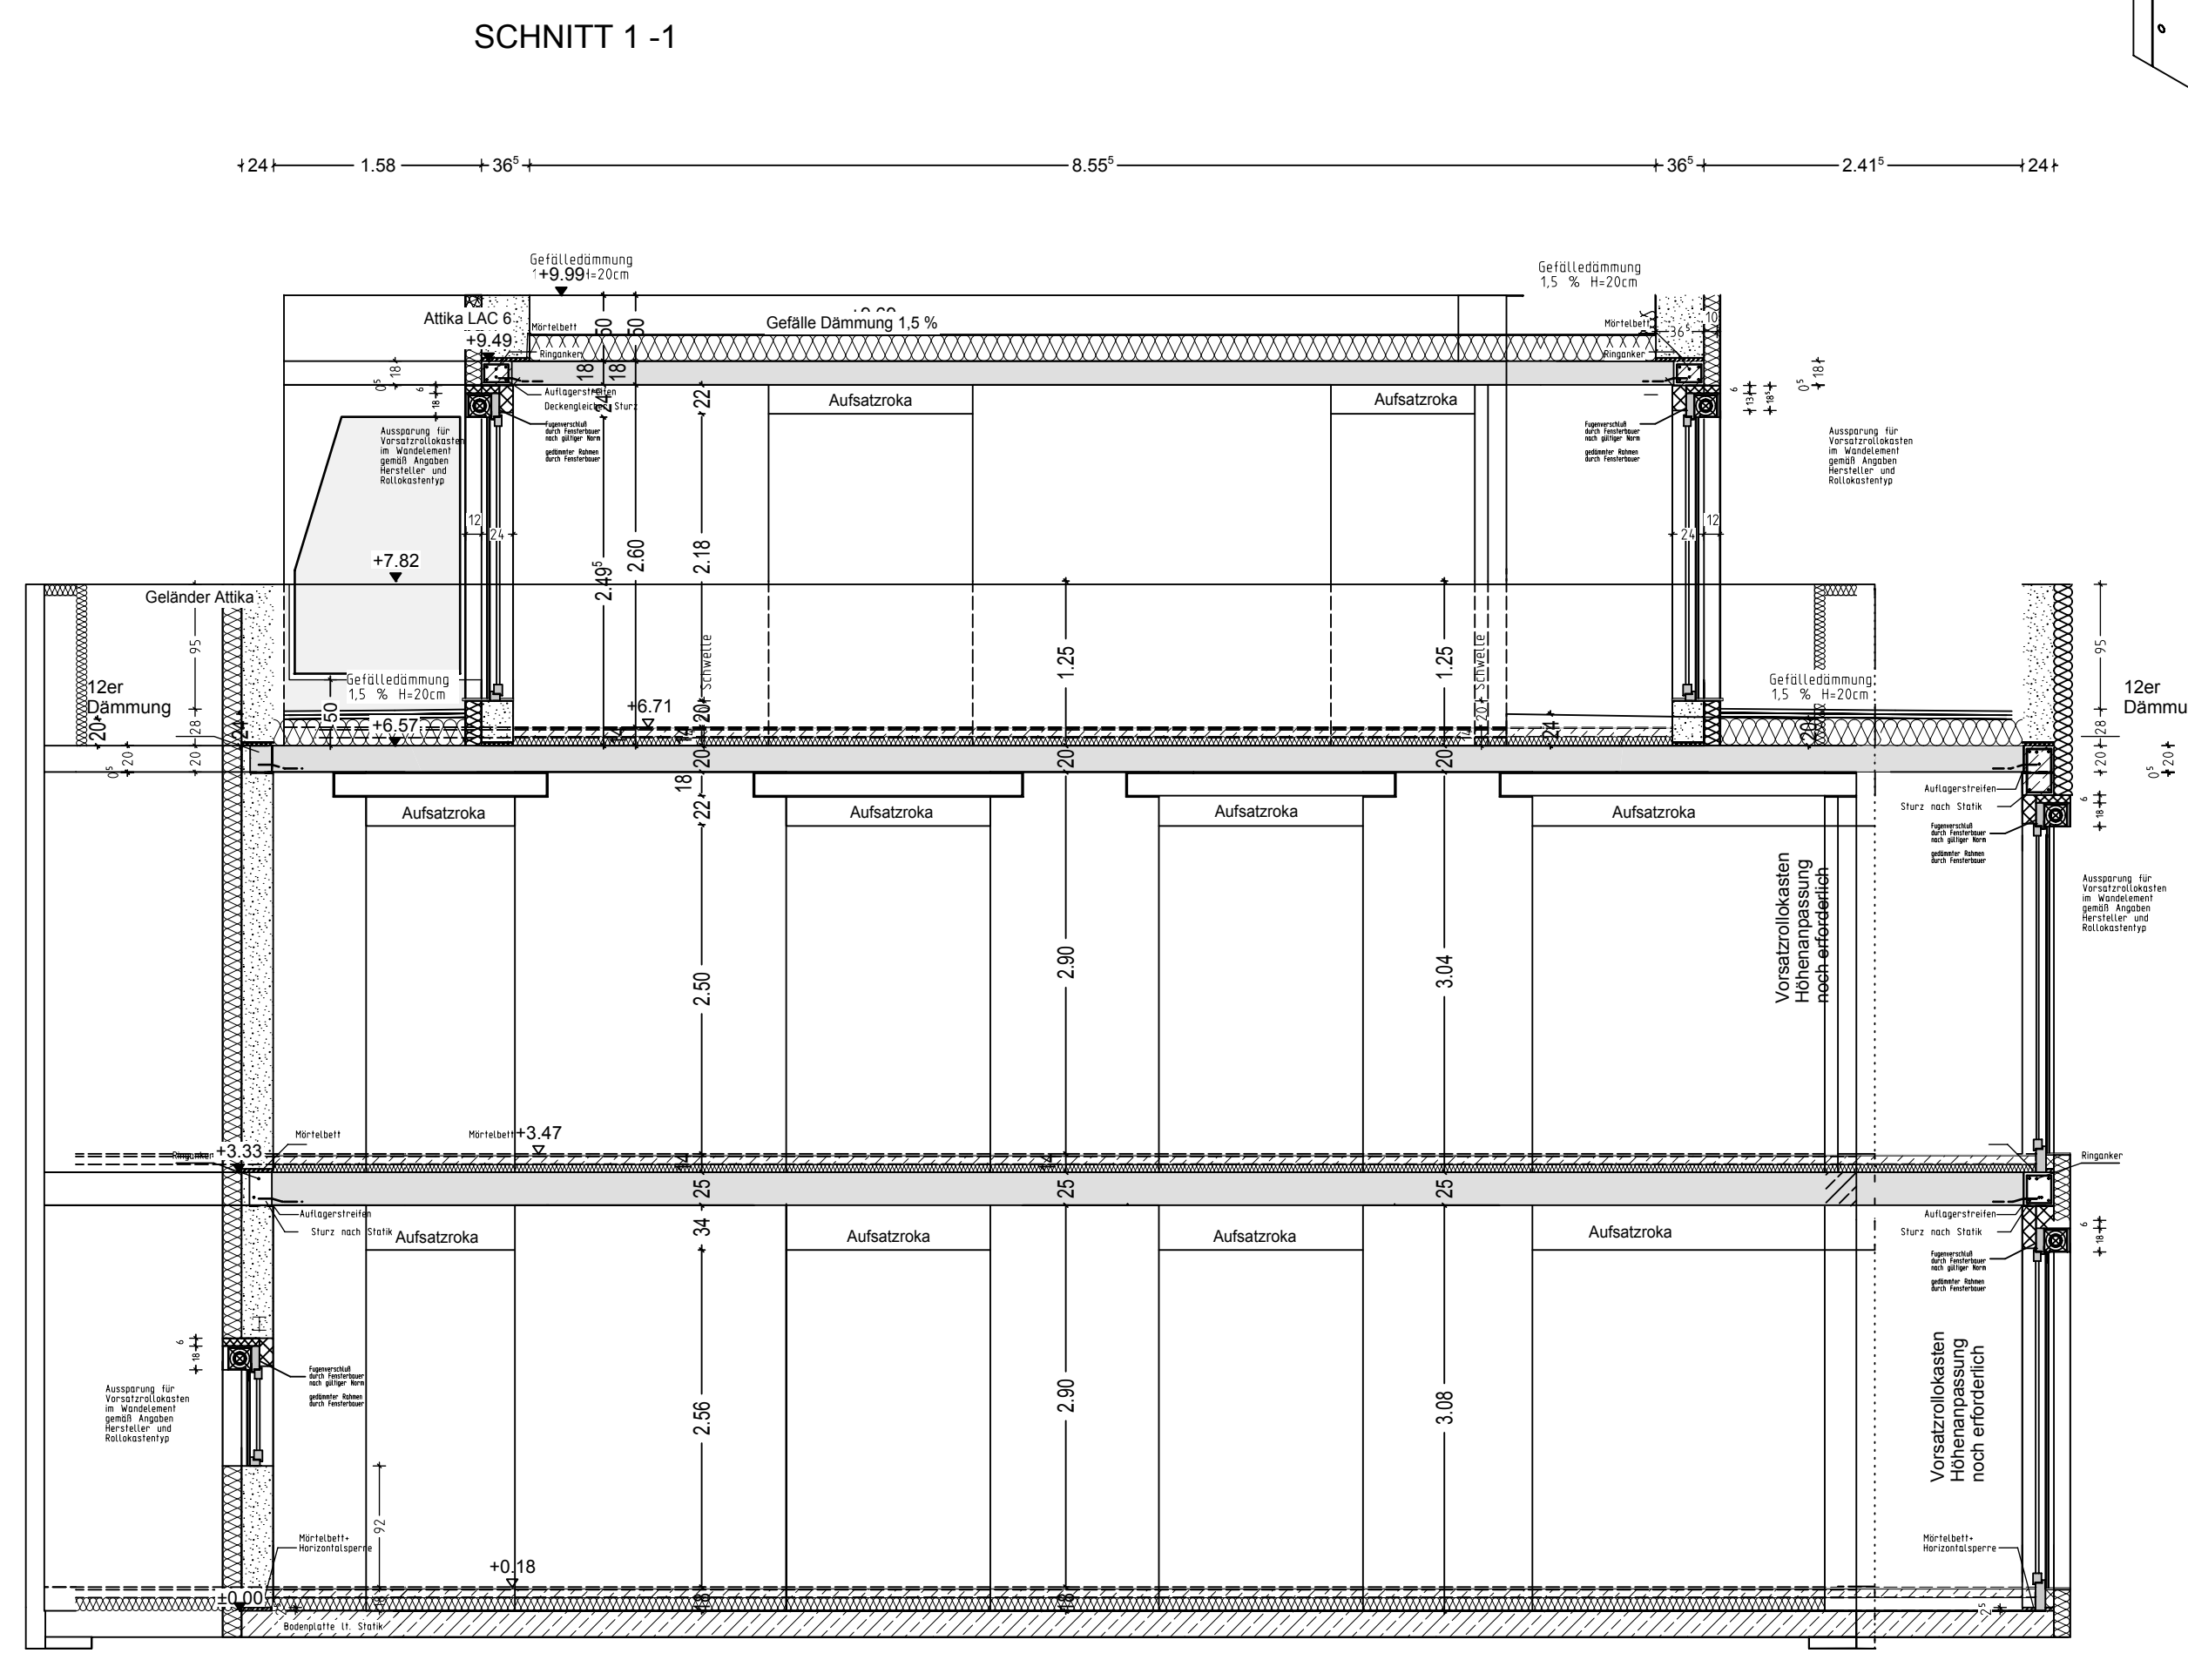
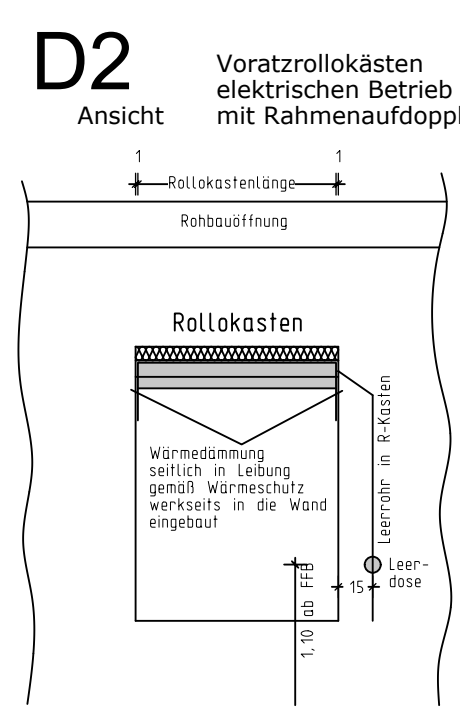
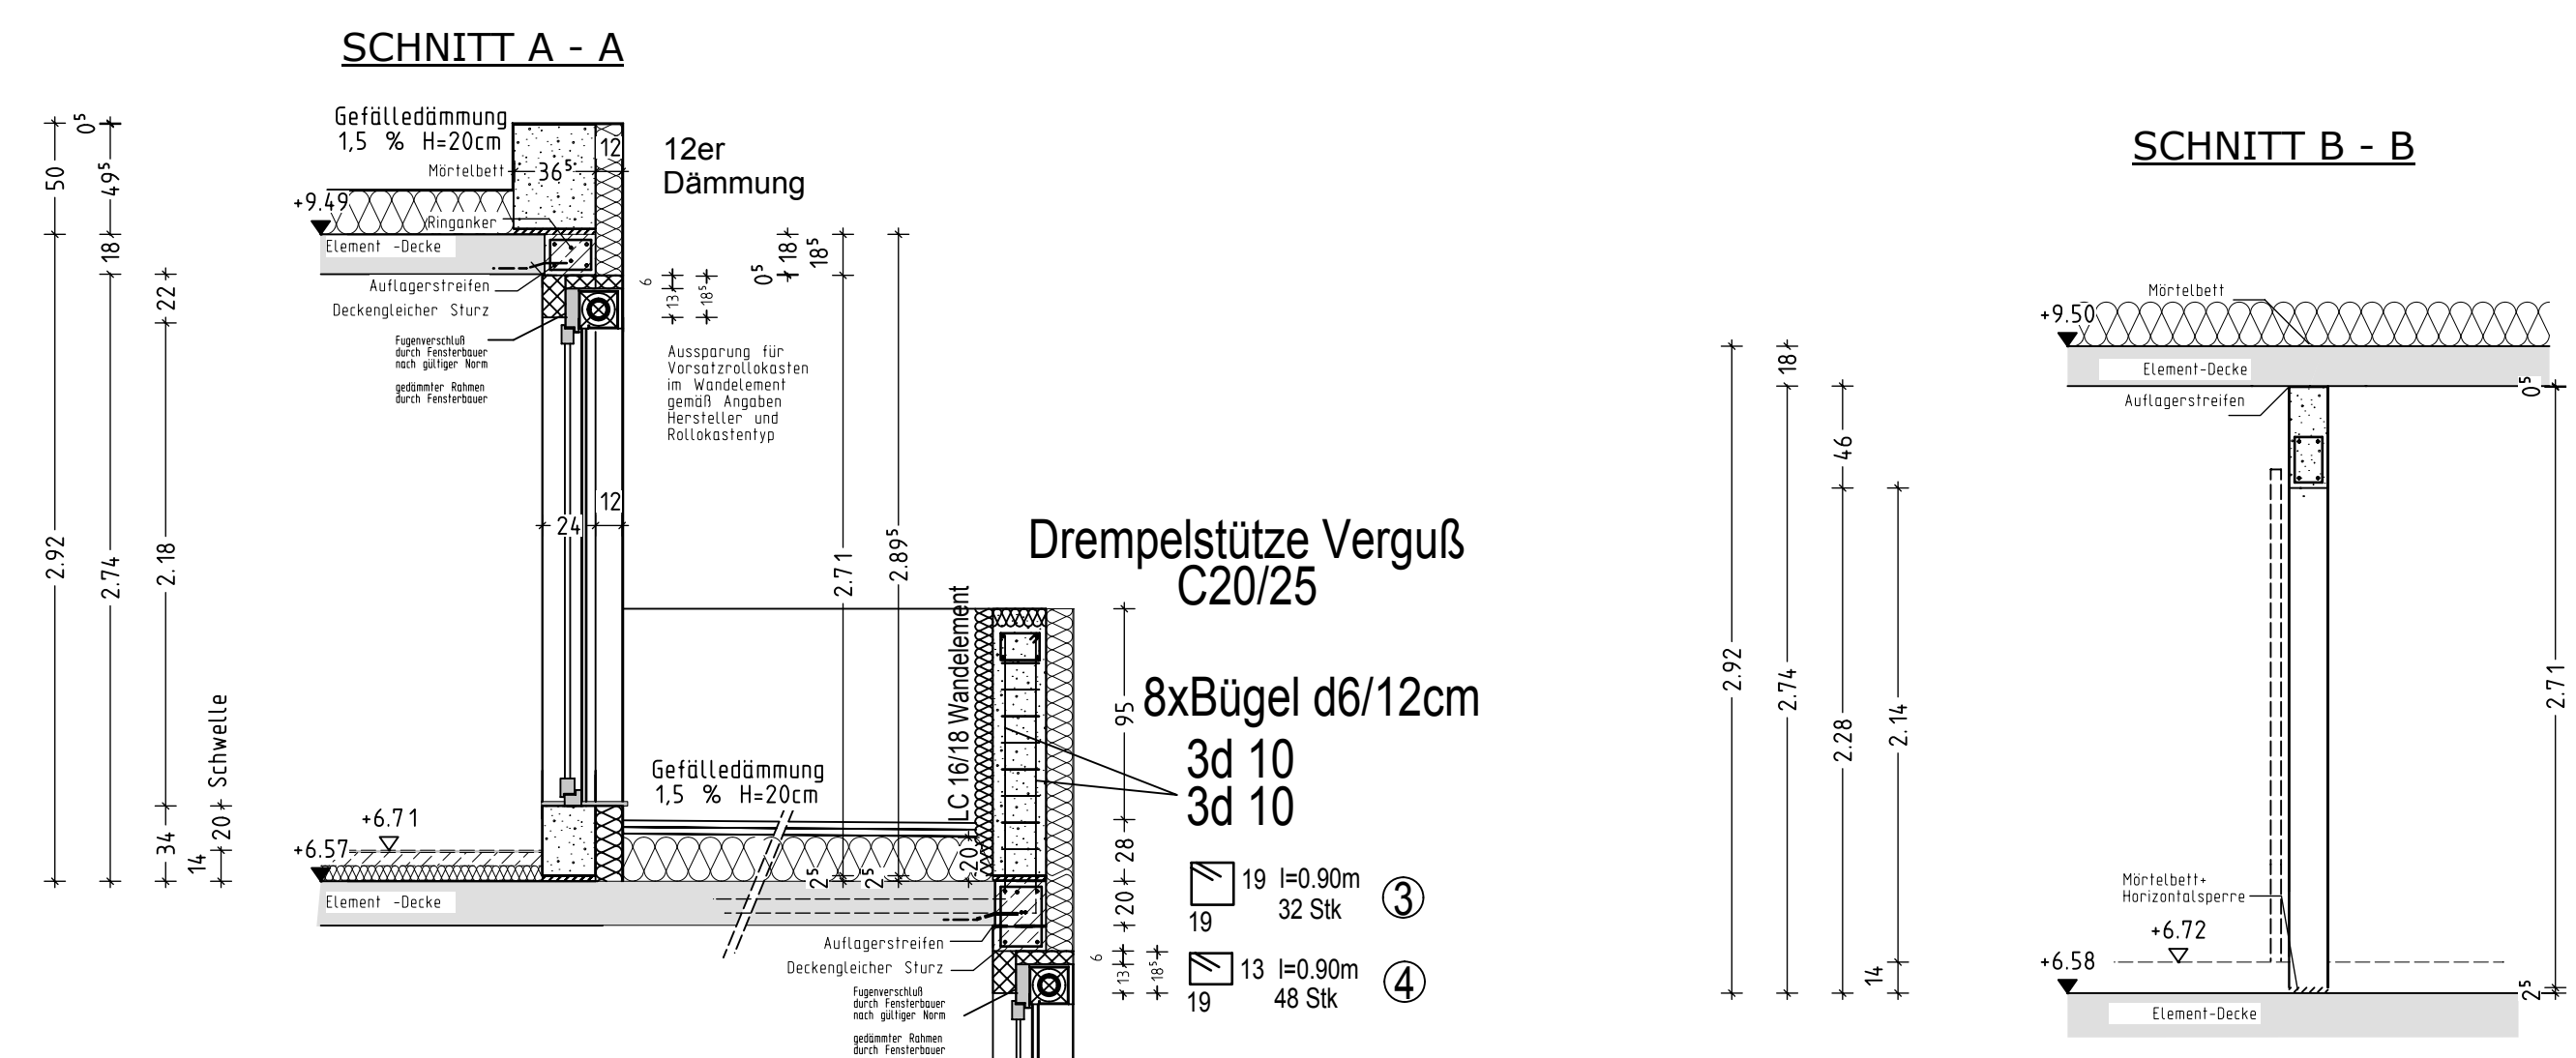
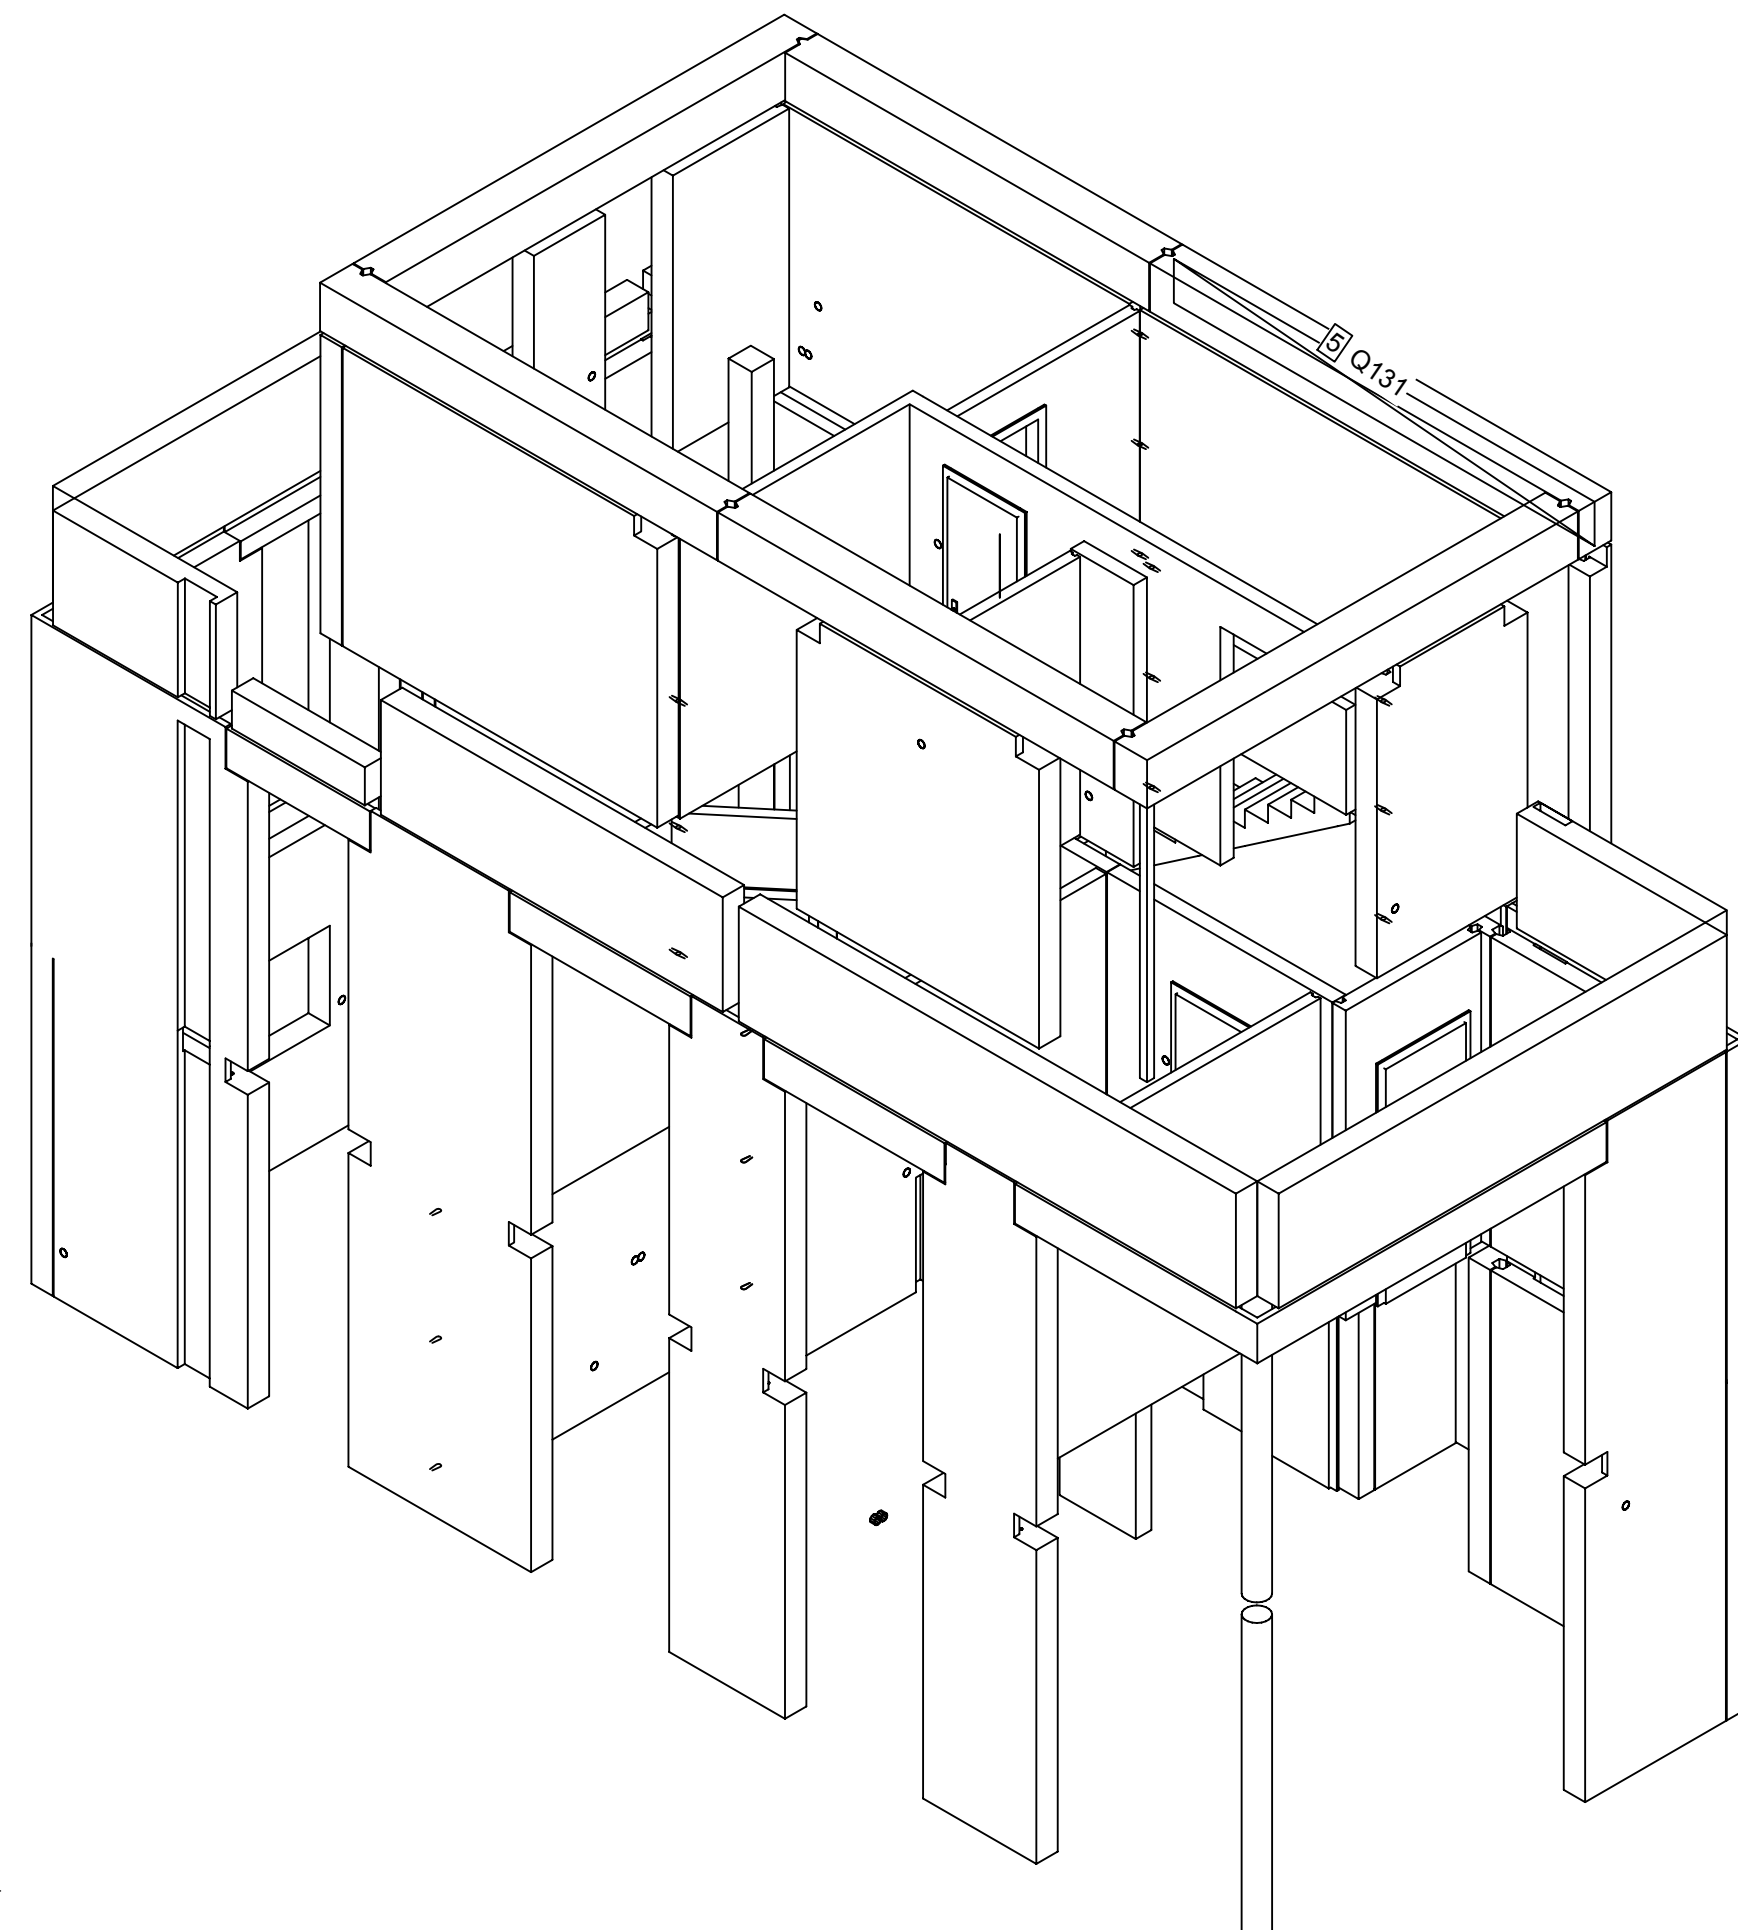
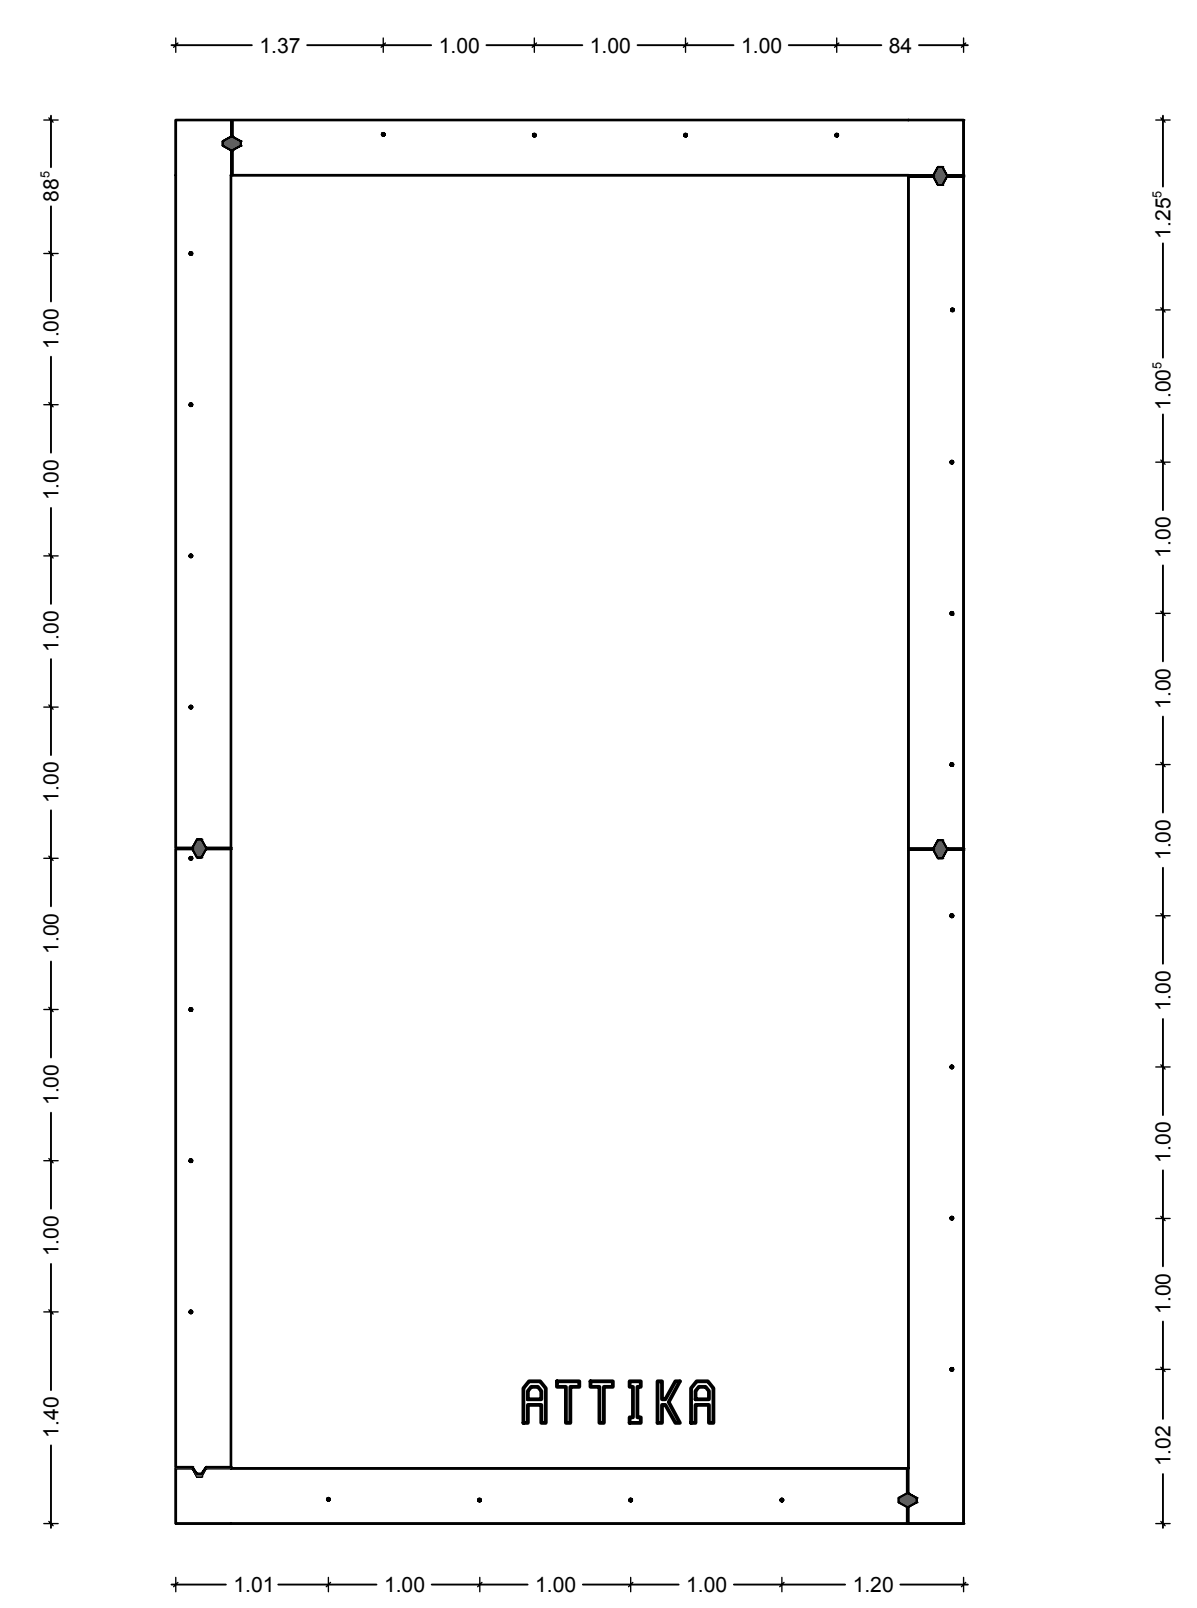
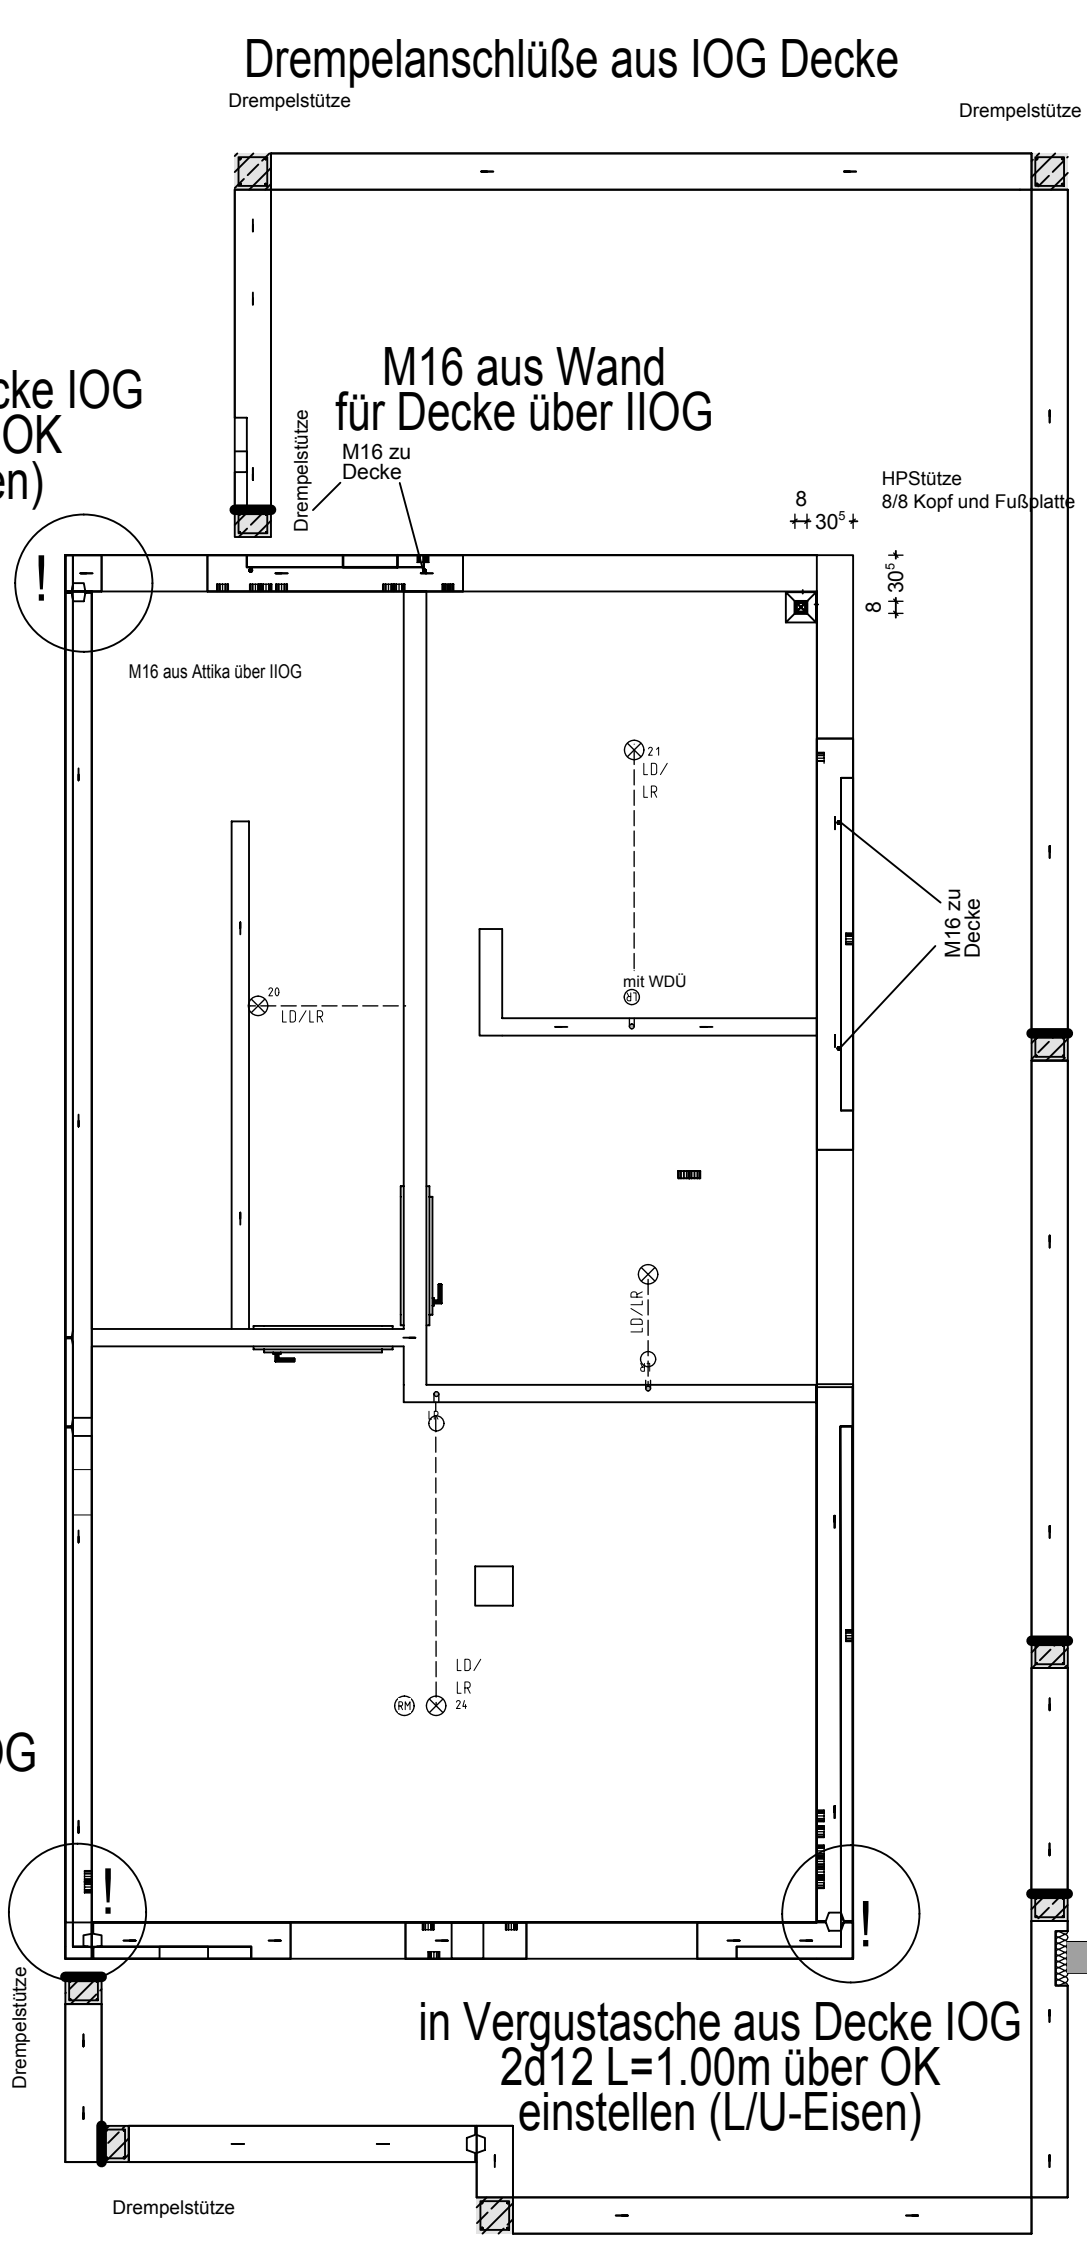
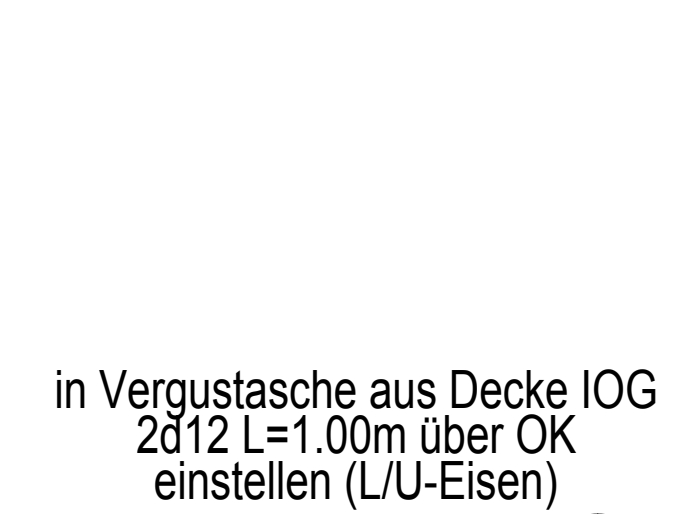


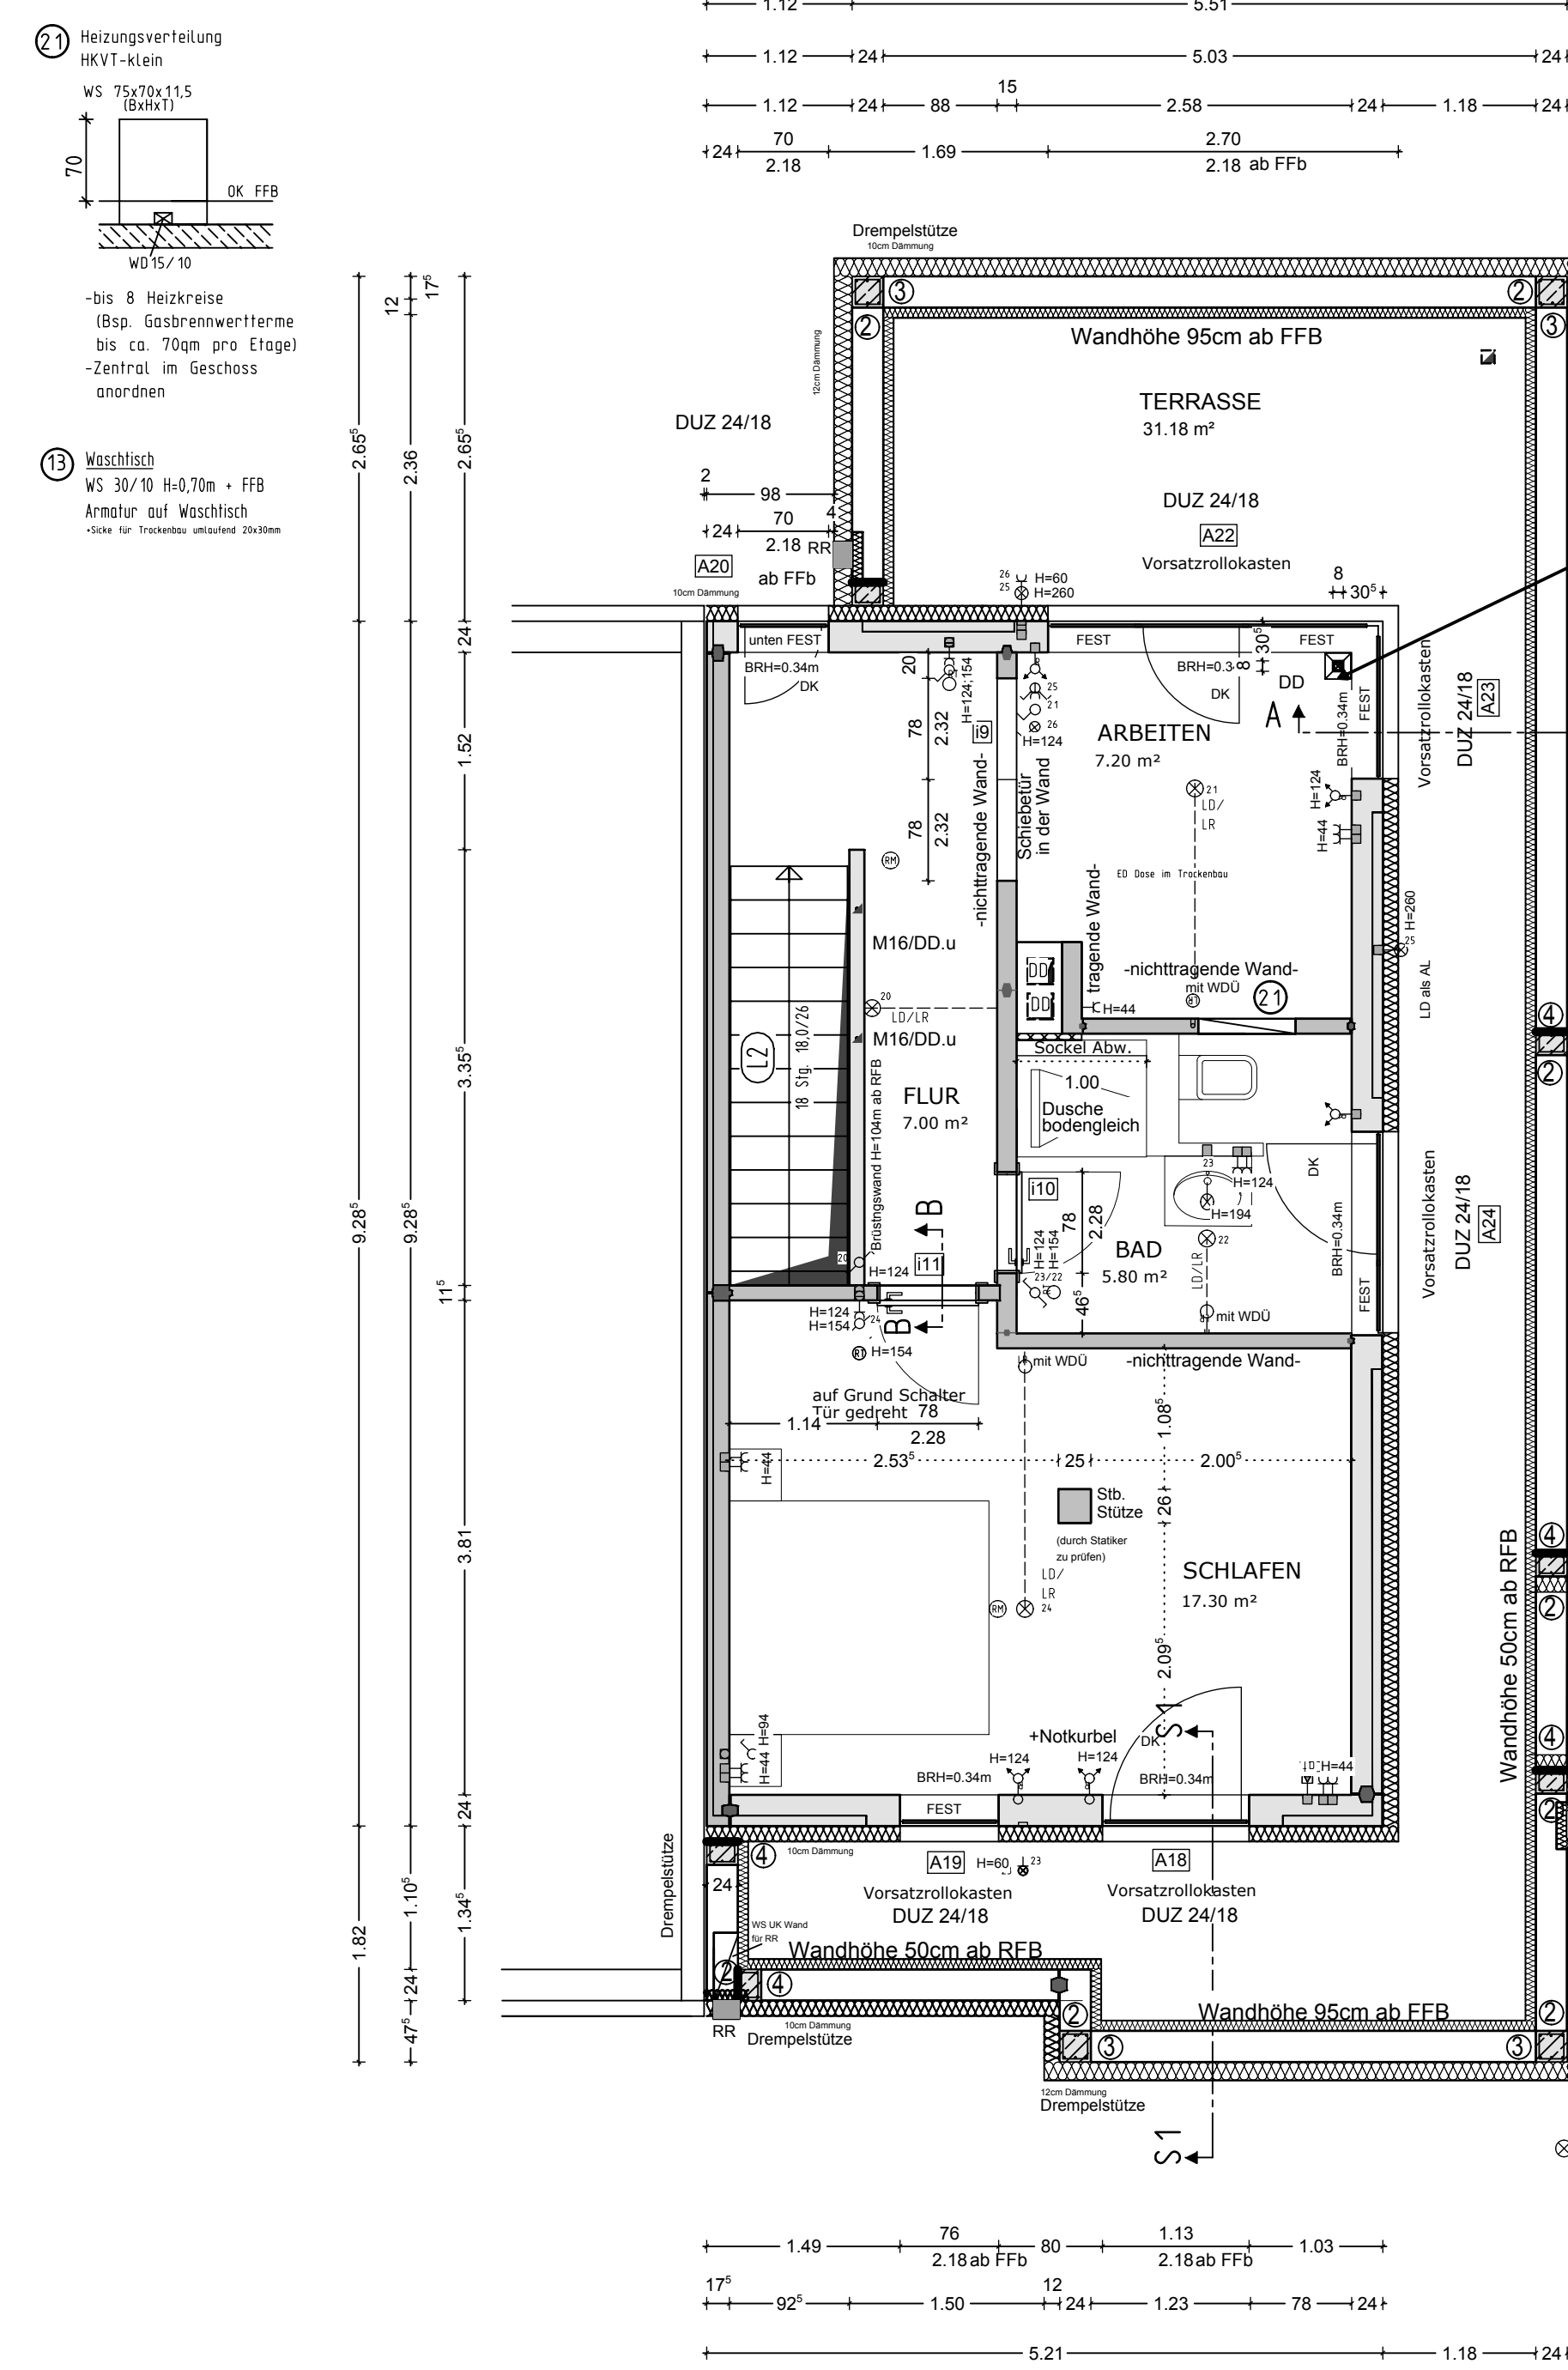

Fußbodenheizung im gesamten Staffelgeschoss

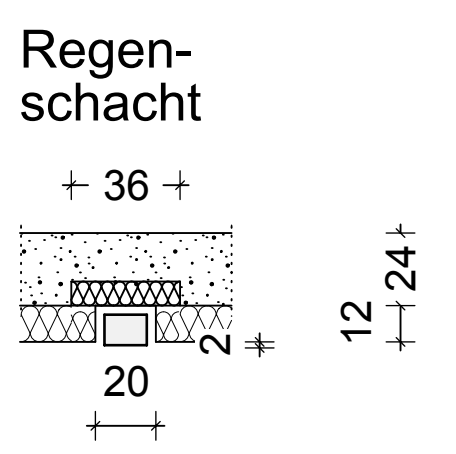

Pos. Nr.	Gewicht [kg]	Abmessungen L x B [m]	Dicke [cm]	Betongüte
1	0.04	0.680 x 0.325	24.0	LC2
2	0.13	2.320 x 0.325	24.0	LC2
3	0.07	1.203 x 0.325	24.0	LC2
4	0.08	1.549 x 0.325	24.0	LC2
5	0.06	1.110 x 0.325	24.0	LC2
6	0.04	0.740 x 0.325	24.0	LC2
401	4.23	4.920 x 2.900	17.5	LC16/18
402	3.52	4.102 x 2.900	17.5	LC16/18
403	0.26	0.240 x 2.900	24.0	LC16/18
404	1.22	1.691 x 2.900	24.0	LC6
405	1.98	2.720 x 2.900	24.0	LC6
406	2.56	3.531 x 2.900	24.0	LC6
407	0.73	1.026 x 2.900	24.0	LC6
408	0.57	0.800 x 2.710	24.0	LC6
409	0.94	1.305 x 2.900	24.0	LC6
411	0.62	2.083 x 2.700	11.5	LC8/9
414	0.79	2.061 x 2.700	11.5	LC8/9
415	0.71	3.357 x 1.020	11.5	LC16/18
450	0.96	2.117 x 1.115	24.0	LC16/18
451	2.42	5.030 x 1.115	24.0	LC16/18
452	2.89	5.580 x 1.115	24.0	LC16/18
453	1.65	3.837 x 1.115	24.0	LC16/18
454	0.24	1.493 x 0.370	24.0	LC16/18
455	0.82	1.828 x 1.115	24.0	LC16/18
456	1.65	3.430 x 1.115	24.0	LC16/18
457	0.14	1.045 x 0.370	24.0	LC16/18
458	0.22	0.473 x 1.115	24.0	LC16/18
459	0.36	2.291 x 0.370	24.0	LC16/18
501	0.58	4.836 x 0.470	36.5	LC2
502	0.53	4.455 x 0.470	36.5	LC2
503	0.53	4.443 x 0.470	36.5	LC2
504	0.58	4.836 x 0.470	36.5	LC2
505	0.58	4.813 x 0.470	36.5	LC2
506	0.49	4.130 x 0.470	36.5	LC2

[illegible][illegible]


Erklärung zur Elektroinstallation											
In den KImPb- und Stützelementen können gemäß Vertrag bzw. Bemessung LD und LE vorgegeben werden. Detaillierte Erklärungen zur Elektroinstallation sind unseren Elektroanbietern zu entnehmen.											
Erklärung zur Vorbereitung der Heizung- und Sanitärinstallations-											
In den KImPb- und Stützelementen können gemäß Vertrag bzw. Bemessung Vorbereitungen zur Installationen für Heizung und Sanitär hinsichtlich WS, WD, ZD eingebaut werden. Zusätzlich besteht die Möglichkeit in unseren Wänden Sanitärerweiterung vorzuschieben. Detaillierte Erklärungen entnehmen Sie unseren Standards für Rohbauinstallationen und Sanitär.											
Erklärung zu den Kurzbeseitigungen und zur Darstellung											
BBK =	Braunleuchte	OKA =	Reileuchte								
ED =	Deckenleuchte	GRK =	Guckröhre								
FBG =	Fußbodenreflektorbühn	GRB =	Rainfließen								
KS =	Küchenleuchte	GRG =	Griffgehäuse								
WD =	Wanddurchbruch	F =	Fische								
WDK =	Wanddurchbruch klein	L =	Leuchte								
RA =	Rauchschutzmantel	LD =	Leerdose								
RT =	Putzriss-/Abplatzschutz										
Detaillierte und Prinzipdarstellungen angeben alle Maßstäbe. MI Strich-Schnittlinie dargestellten Wände werden bauseitig nach Vertrag oder Bemessung hergestellt. Die in Plan eingezeichnete Mtl. und Abmessungen sind Basisdaten. VORABZEUGSPLANUNG <table border="1"> <thead> <tr> <th>Index</th> <th>Änderung</th> <th>Datum</th> <th>Zeichen</th> </tr> </thead> <tbody> <tr> <td colspan="4"> Mögliche Differenzen gegenüber der Festlegung, die sich aus architektonischen oder bautechnischen Gründen ergeben, stellt eine Erteilung der Bau- und/oder die Funktion des Gebäudes und/oder dessen Ausstattung dar. Die Ausführung der Änderungen ist im Rahmen der Möglichkeiten zu berücksichtigen. Normen oder bei Materialänderungen durch (Lieferantenwechsel, was stichtisch bleibt, ist zu berücksichtigen). Bitte tragen Sie alle notwendigen Strich- und Durchschneide deutlich sichtbar in den Plan ein durch die Unterschrift dieses Planes wird die Verabschiedung der Vorabplanung bestätigt. Nach der Freigabe können Änderungen nicht mehr berücksichtigt werden. Nach nachträgliche Planänderungen entstehende Kosten gehen zu Lasten des Auftraggebers. Plan geprüft und Freigabe freigegeben. Datum: Unterschrift: </td> </tr>




LECHNER ■ Massivhaus GmbH

Ihr schallselektiver Hausbaupartner

Anschrift:
 Am Langeliedtbruch 1
 08317 Gleichen/Gleichen
 Tel. 03163 / 440 311
 Fax 03163 / 440 302



**H+L
Baustoffe
Werke**

klimaPOR
 Natürlich BAUEN

Telefon: 030 24000-0
 Telefax: 030 24000-10
 E-Mail: info@h-plus-l.de

Anschrift:
 Am Langeliedtbruch 01
 08317 Gleichen/Gleichen
 Tel. 03163 / 509 060
 Fax 03163 / 509 066

Bauvorhaben: FUHSE MAY			
Baustelle: Schoenholzer Weg 196 , 13 158 P Berlin			
Auftraggeber: LMH Glauchau			
M 150	m cm	Proj. Nr.:	Bauteil : FT WAND 2.0G
03.01.201		18072	
gez.:			Blatt: W3-1